


**[DECLASSEMENT DE DOMAINE PUBLIC  
RUE DES CITES UNIES ]**

---

**Exposé de Situation**

*Dans le cadre d'un projet de réaménagement de son entrée, Mme Nassima BAFFOU domiciliée 19 rue des Cités Unies a sollicité l'acquisition d'une partie de domaine communal situé devant sa parcelle.*

*S'agissant de domaine public, une enquête de déclassement est nécessaire.*

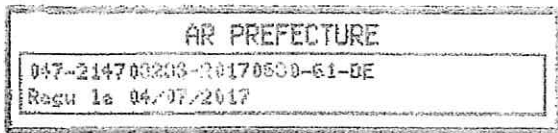

REPUBLIQUE  
FRANÇAISE

DÉPARTEMENT DE  
LOT-ET-GARONNE

DÉLIBÉRATION N°61  
VILLE DE VILLENEUVE-SUR-LOT

-----  
EXTRAIT  
DU REGISTRE DES DÉLIBÉRATIONS DU CONSEIL MUNICIPAL  
-----

Séance du 30 juin 2017

Étaient présents : Mmes et MM. Albinet (jusqu'à l'affaire n°2), Mme Armicent, Mme Beghin, Mme Belan, M. Bousquet-Cassagne, M. Calvet, M. Cassany (Maire), M. Chalah, Mme Claudel-Dourneau, Mme Delléa, M. Denis, M. Feuillas, Mme Gallego-Medina, M. Girard (jusqu'à l'affaire n°2), Mme Hamidani, Mme Lacoue, M. Ladrech, Mme Lamorlette, Mme Laporte, M. Leygue, Mme Maruejols-Benoît, Mme Pinzano, M. Tranchard, M. Zafar

Étaient absents représentés : Mme Albinet par Mme Delléa (à partir de l'affaire n°3), M. Asperti par M. Calvet, Mme Boudry par Mme Beghin, Mme Falconnier par M. Feuillas, M. Girard par M. Ladrech (à partir de l'affaire n°3), M. Joly par M. Leygue, Mme Lhez-Bousquet par M. Cassany, M. Marchand par M. Denis, M. Unanué par Mme Claudel-Dourneau, Mme Varin par M. Bousquet-Cassagne

Étaient absents : Mme Davelu-Chavin, M. Dupuy et M. Gonzato

Objet : OUVERTURE D'UNE ENQUÊTE PUBLIQUE DE DÉCLASSEMENT - RUE DES CITES UNIES.

Vu le code général des collectivités territoriales et notamment l'article L.2122-21.

Vu le code de la voirie routière et notamment l'article L 141-3.

Vu l'avis favorable de la commission du patrimoine du 13 juin.

Considérant que dans le cadre d'un projet de réaménagement de son accès, Mme BAFFOU a sollicité l'acquisition d'une partie de domaine public jouxtant sa parcelle située 19 rue des Cités Unies.

Considérant qu'il s'agit de domaine public communal, une enquête publique de déclassement est nécessaire.

Le Conseil Municipal,

Après avoir délibéré,

Membres en exercice : 35 / Présents : 22 / Représentés : 10 / Suffrage Exprimés : 32

Pour : 32 / Contre : / Abstentions :

Décide :

Article 1 : d'autoriser Monsieur le Maire à lancer la procédure publique de déclassement d'une partie de domaine public situé rue des Cités Unies.

Article 2 : d'autoriser Monsieur le Maire à signer toutes pièces nécessaires à la procédure.

Villeneuve-sur-Lot, le 30 juin 2017  
Copie certifiée conforme,  
Le Maire,

Patrick CASSANY





Certifiée exécutoire

Télétransmise à la Préfecture le :

04 JUIL. 2017


Affichée le :

05 JUIL. 2017

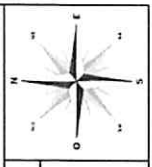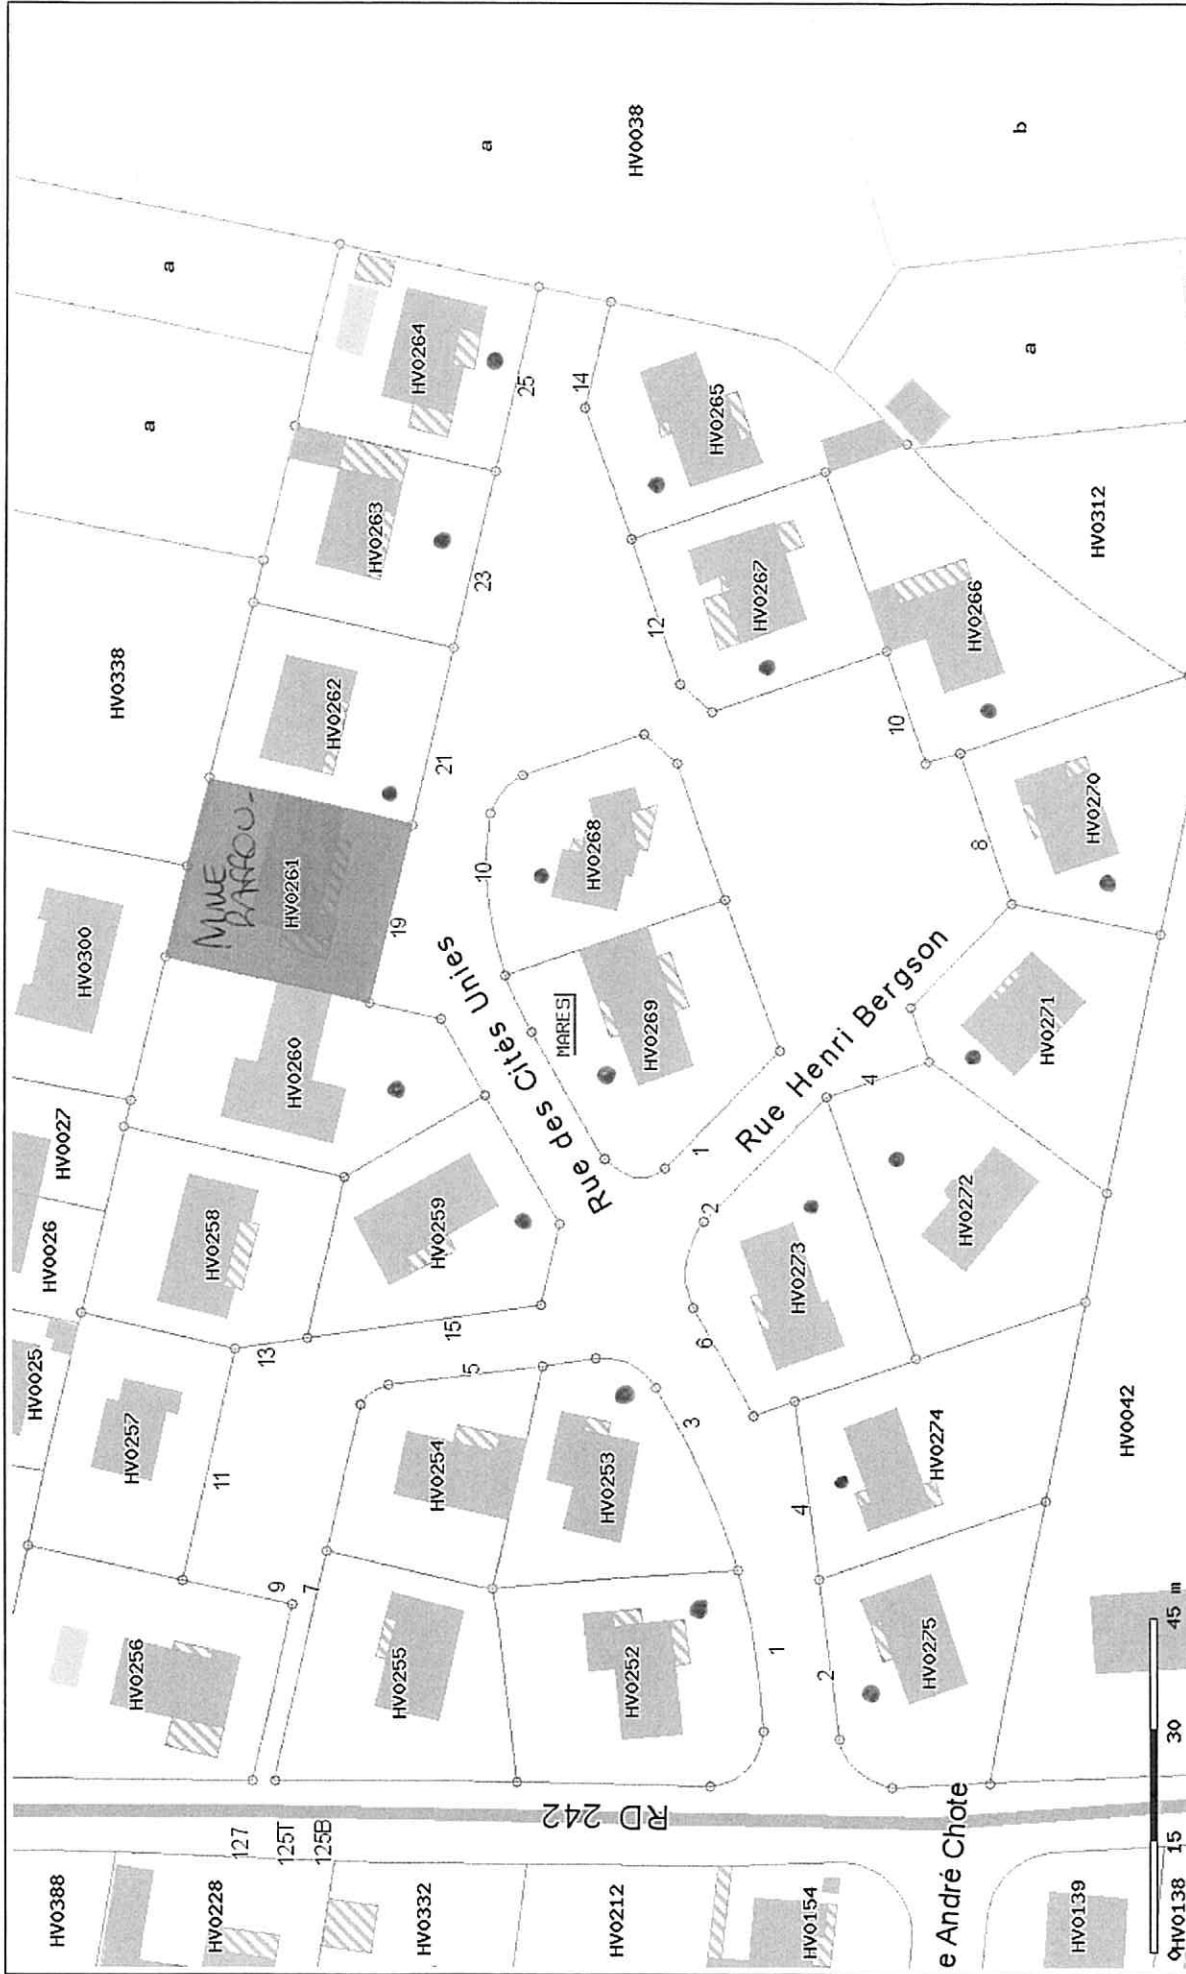

18 niveaux sont cotés par voie de carrière au PAR -  
 Edité le 16/08/2017 - Echelle : 1/1000



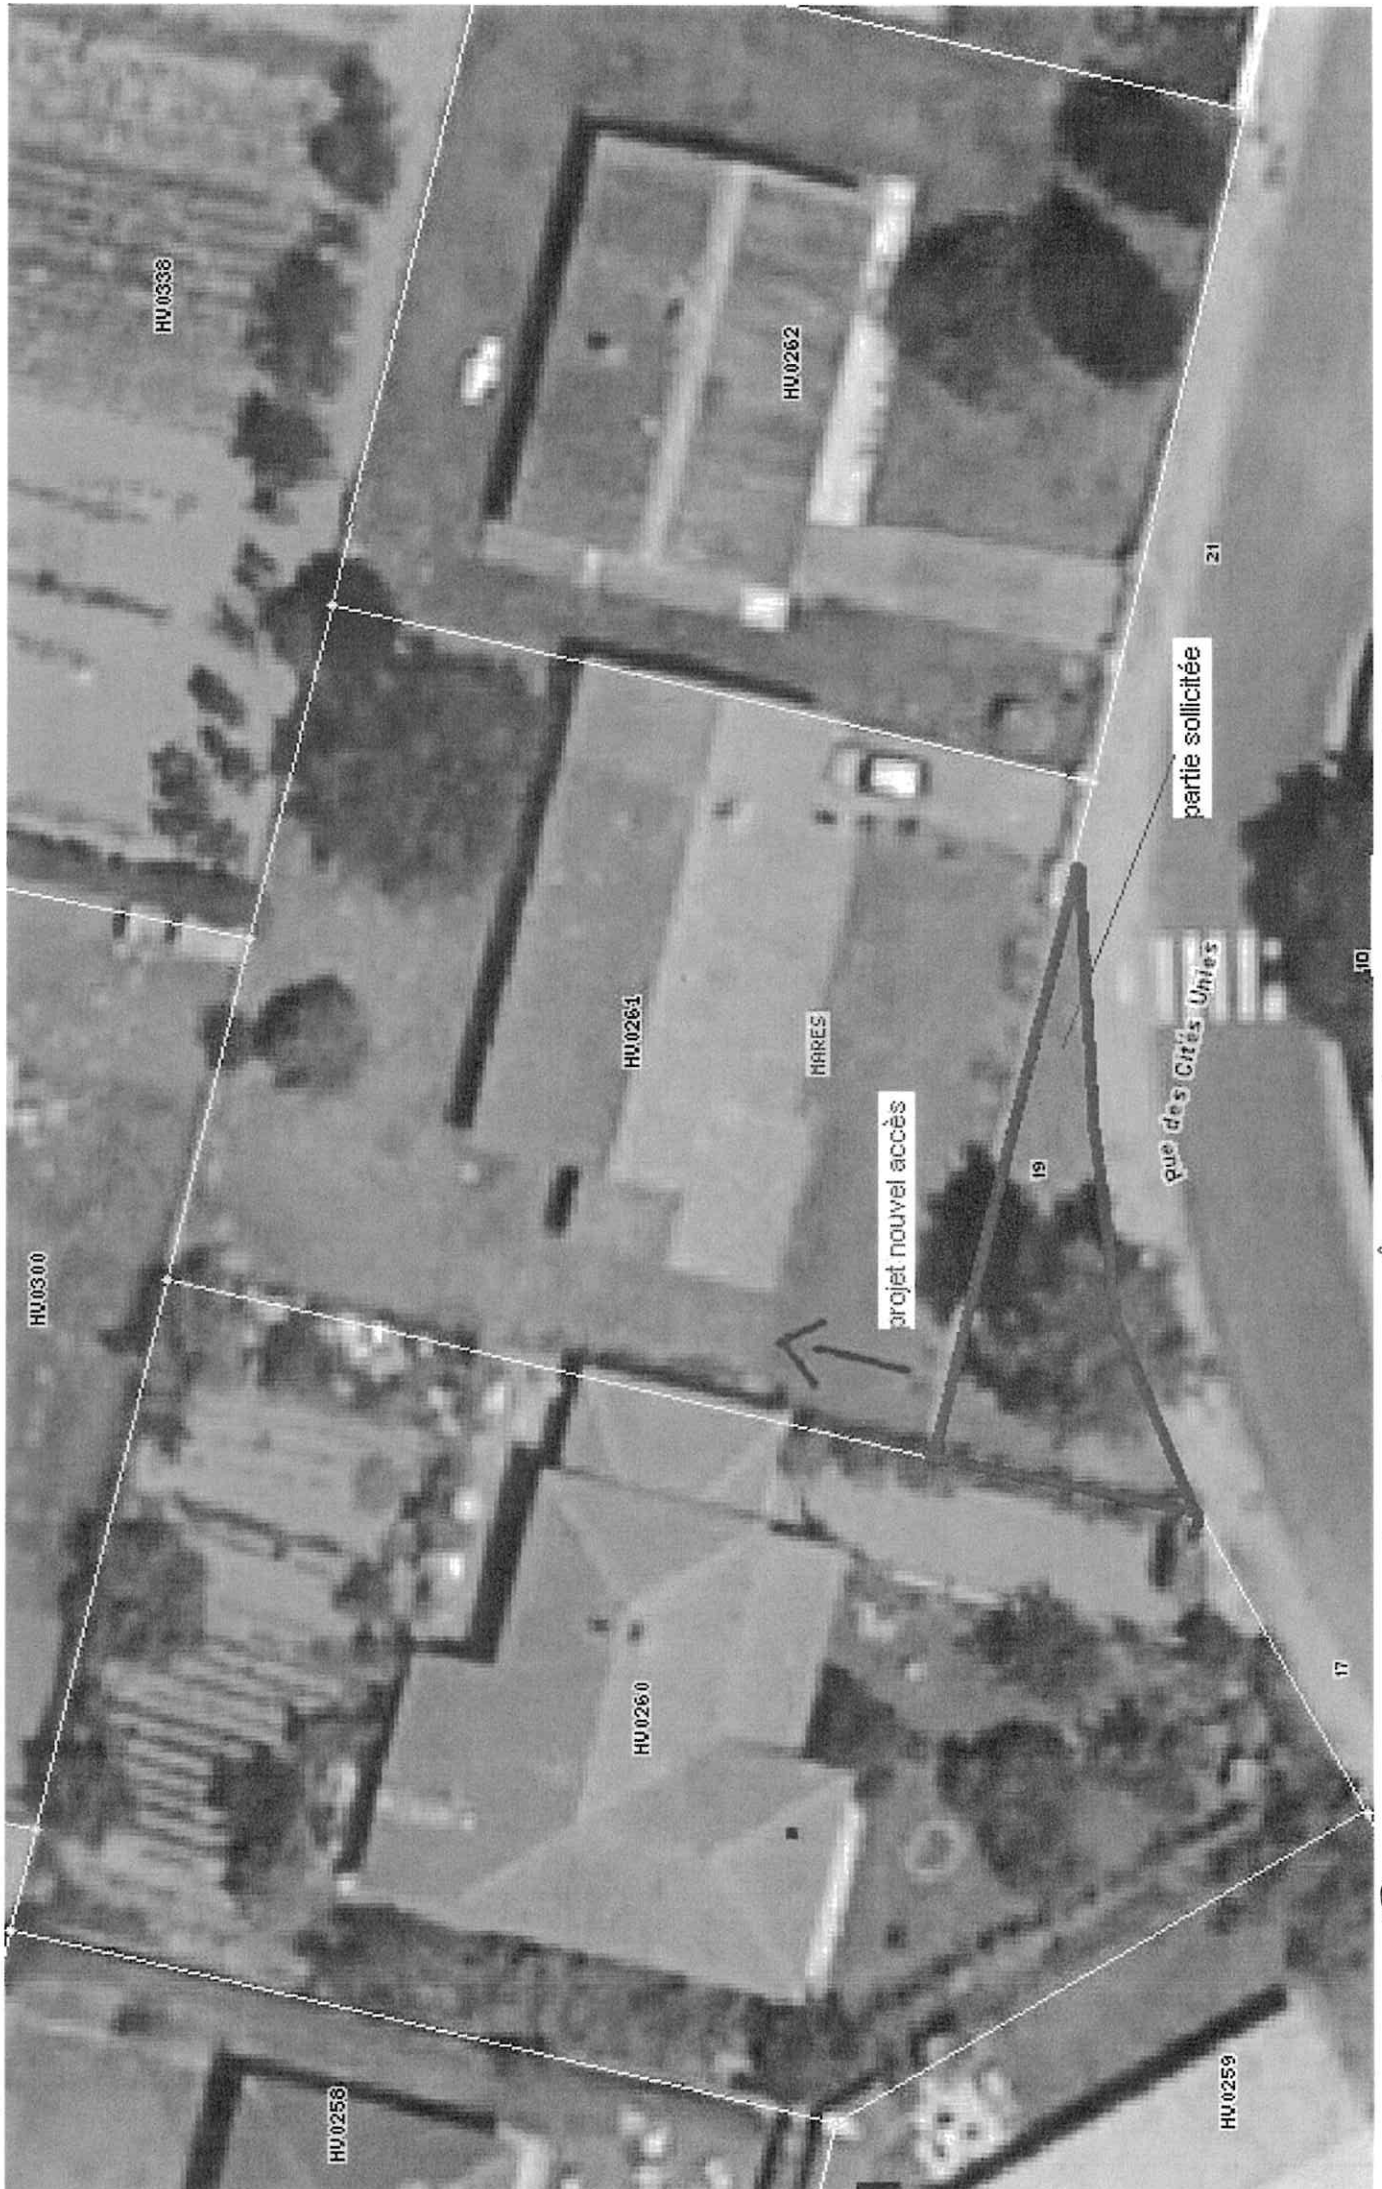

Projet nouvel accès - Acquisition env. 20m<sup>2</sup>